


Planimetria di u.r.u. in Comune di GENOVA via ANTONIO MARCONI civ. 

ORIENTAMENTO

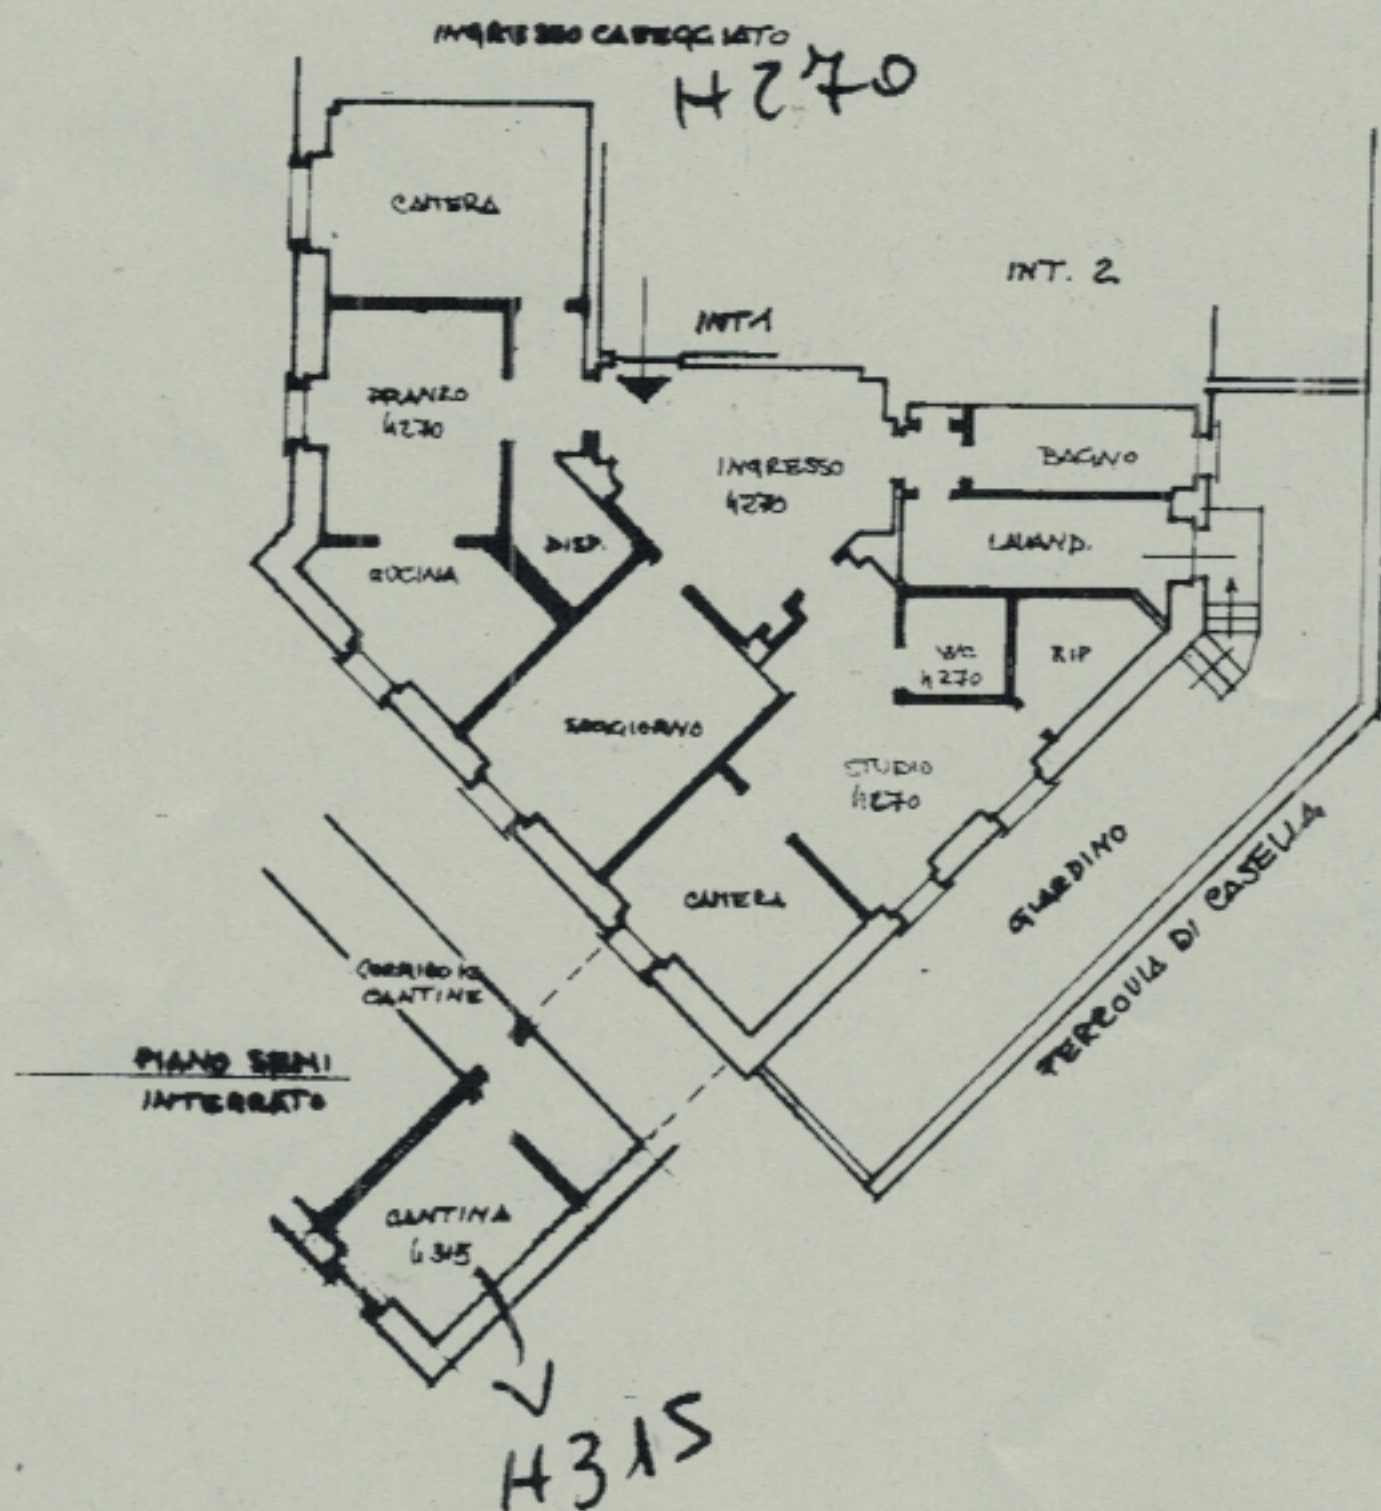

SCALA DI

Dichiarazione di N.C. ☐
Denuncia di variazione ☒Compilata dal GIUSEPPE COSTANTINO PARODI
(Titolo, cognome e nome)

RISERVATO ALL'UFFICIO

Identificativi catastali

F 36
n 242 sub 1Iscritto all'albo de GEOMETRI
della provincia di GENOVA n. 22/87